



EL BALCÓN DEL  
**Arroyo** S. Coop.

P-1	
<b>SUP. TOTALES</b>	
SUP. UTIL INTERIOR	131,92 m <sup>2</sup>
SUP. UTIL EXTERIOR	73,60 m <sup>2</sup>
SUP. UTIL TOTAL	205,52 m <sup>2</sup>
SUP. CONSTRUIDA TOTAL	163,31 m <sup>2</sup>

P-1	
<b>PLANTA BAJA</b>	
SUP. UTIL INTERIOR	42,84 m <sup>2</sup>
SUP. UTIL EXTERIOR	57,26 m <sup>2</sup>
SUP. UTIL TOTAL	100,10 m <sup>2</sup>
SUP. CONSTRUIDA	52,63 m <sup>2</sup>


NOTAS:  
 • PISCINA - SWIMSPA OPCIONAL

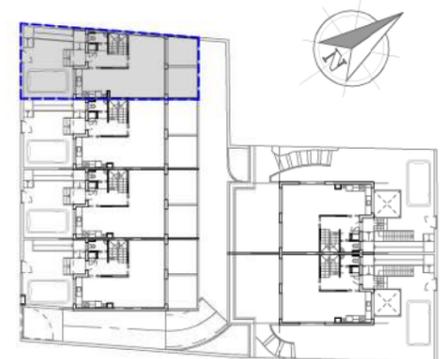

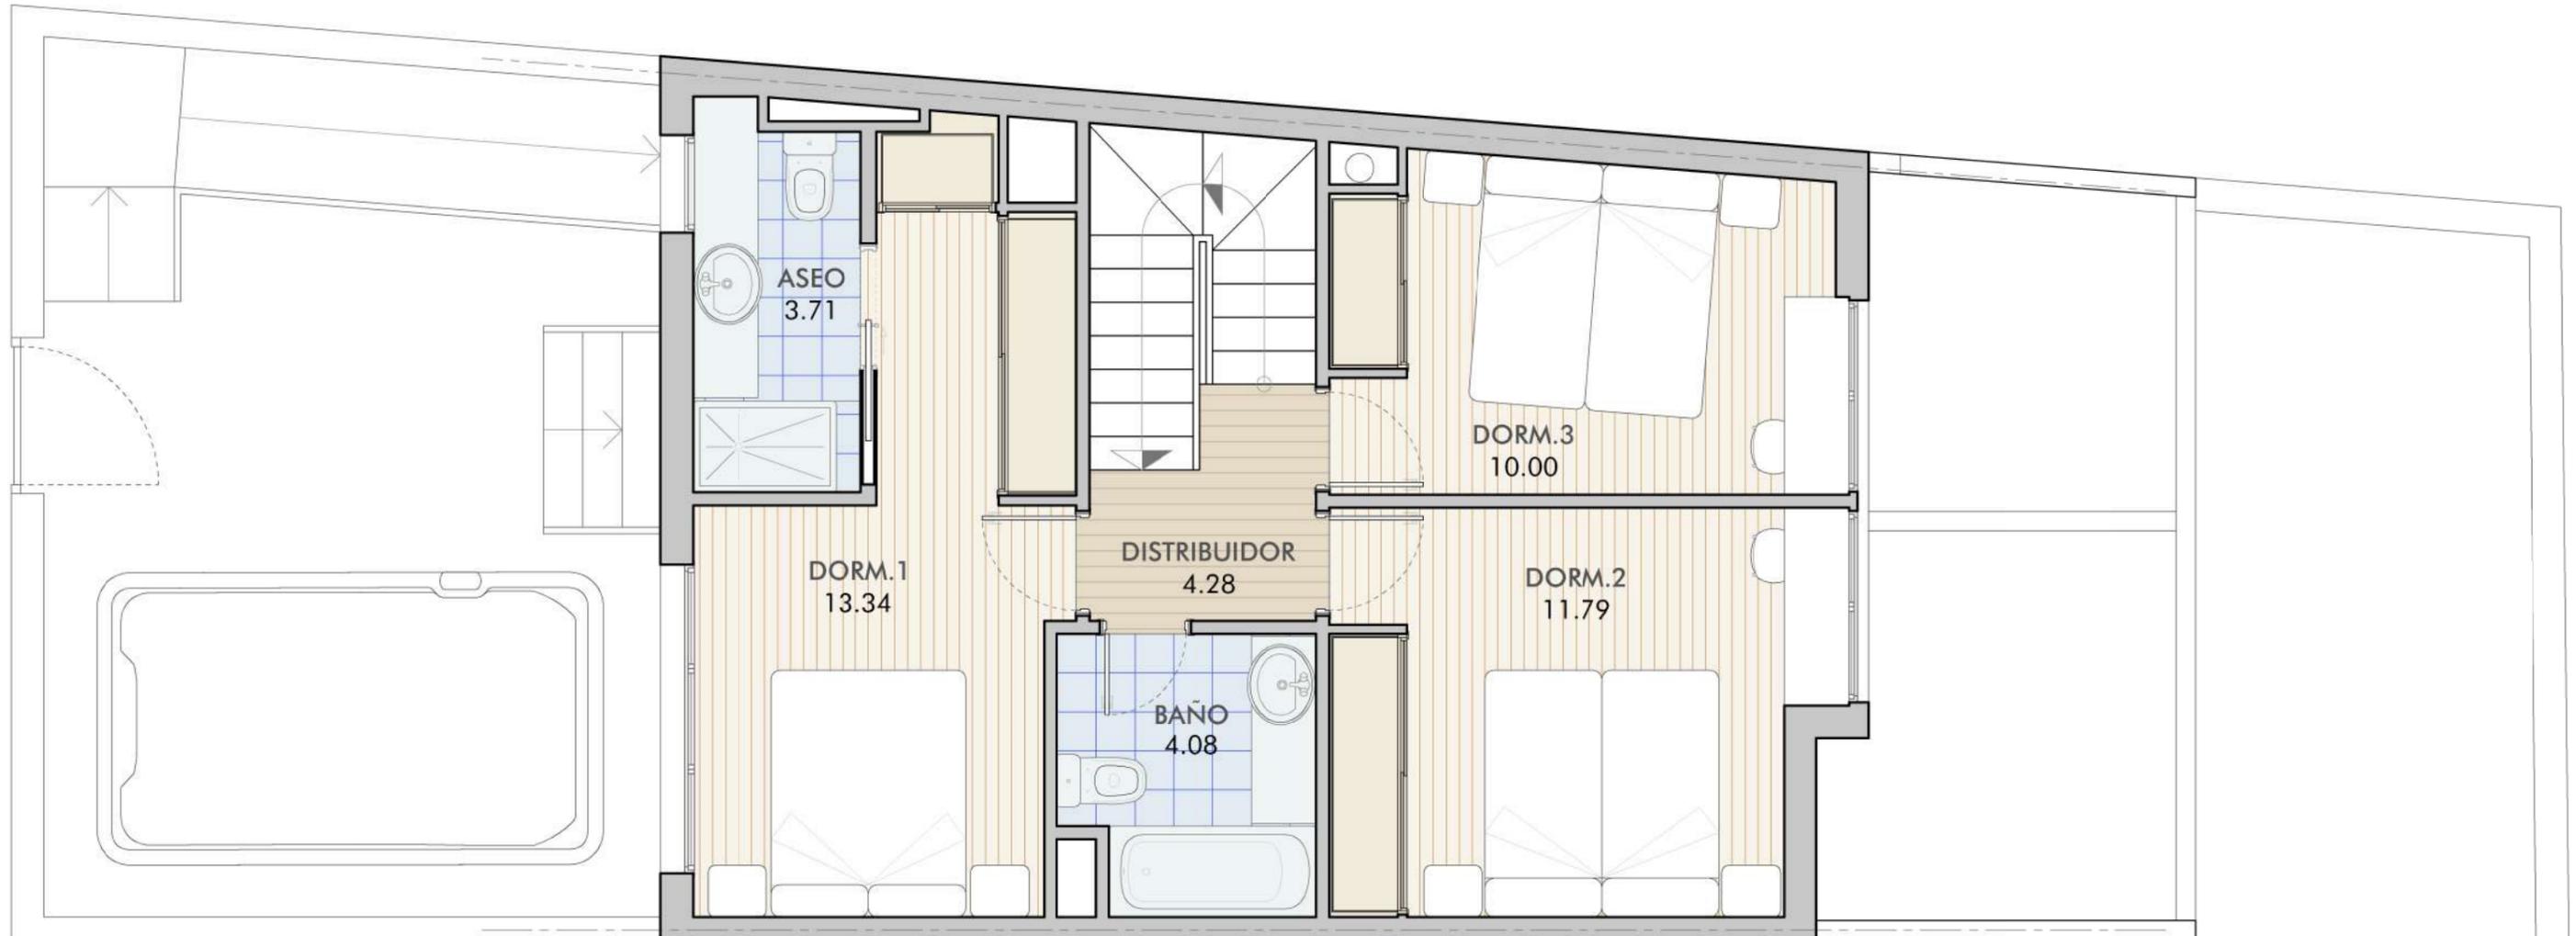


EL BALCÓN DEL  
**Arroyo** S. Coop.

P-1	
PLANTA PRIMERA	
SUP. UTIL INTERIOR	47,20 m <sup>2</sup>
SUP. UTIL EXTERIOR	0,00 m <sup>2</sup>
SUP. UTIL TOTAL	47,20 m <sup>2</sup>
SUP. CONSTRUIDA	58,52 m <sup>2</sup>

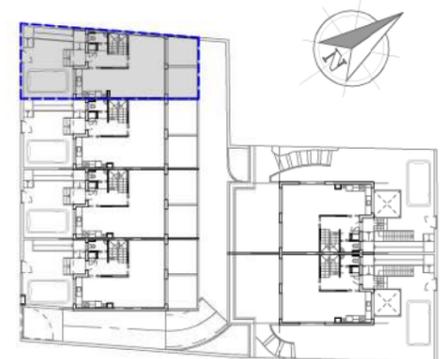


EL PRESENTE DOCUMENTO ES DE CARÁCTER INFORMATIVO Y PODRÁ EXPERIMENTAR VARIACIONES POR EXIGENCIAS TÉCNICAS DEL PROYECTO. TODO EL MOBILIARIO, INCLUIDO EL DE LA COCINA, ES MERAMENTE INFORMATIVO. LOS GIROS DE LAS PUERTAS Y DISTRIBUCIÓN DE APARATOS SANITARIOS NO SON VINCULANTES. LAS SUPERFICIES EXPRESADAS SON APROXIMADAS PUDIENDO EXPERIMENTAR MODIFICACIONES POR RAZONES DE ÍNDOLE TÉCNICA EN EL DESARROLLO DE LA EJECUCIÓN DE LA OBRA

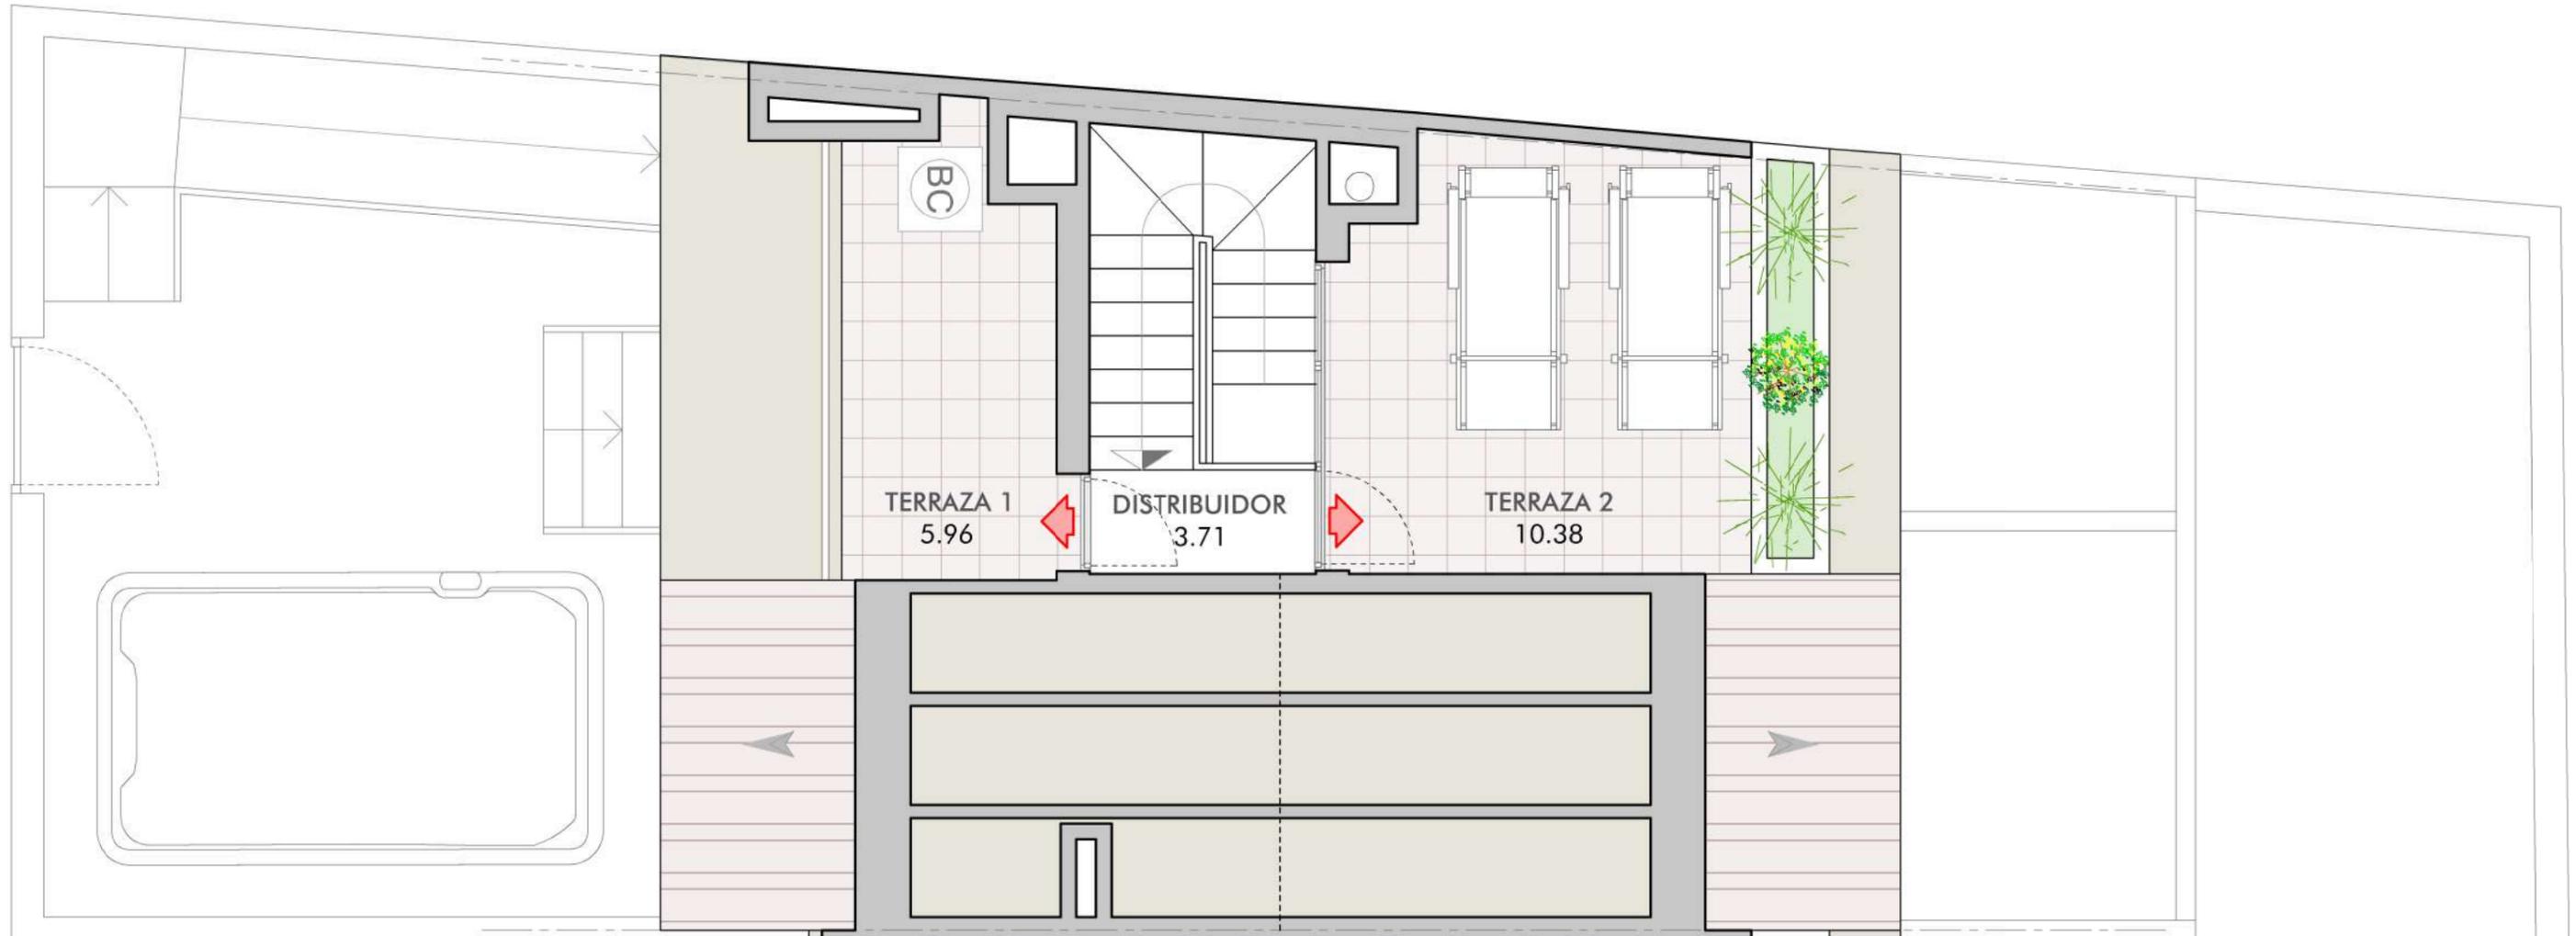


EL BALCÓN DEL  
**Arroyo** S. Coop.

P-1	
PLANTA DE TERRAZAS	
SUP. UTIL INTERIOR	3,71 m <sup>2</sup>
SUP. UTIL EXTERIOR	16,34 m <sup>2</sup>
SUP. UTIL TOTAL	20,05 m <sup>2</sup>
SUP. CONSTRUIDA	8,15 m <sup>2</sup>

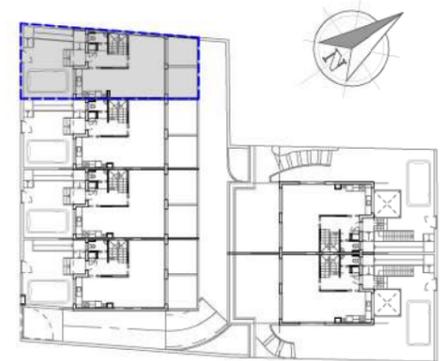


EL PRESENTE DOCUMENTO ES DE CARÁCTER INFORMATIVO Y PODRÁ EXPERIMENTAR VARIACIONES POR EXIGENCIAS TÉCNICAS DEL PROYECTO. TODO EL MOBILIARIO, INCLUIDO EL DE LA COCINA, ES MERAMENTE INFORMATIVO. LOS GIROS DE LAS PUERTAS Y DISTRIBUCIÓN DE APARATOS SANITARIOS NO SON VINCULANTES. LAS SUPERFICIES EXPRESADAS SON APROXIMADAS PUDIENDO EXPERIMENTAR MODIFICACIONES POR RAZONES DE ÍNDOLE TÉCNICA EN EL DESARROLLO DE LA EJECUCIÓN DE LA OBRA

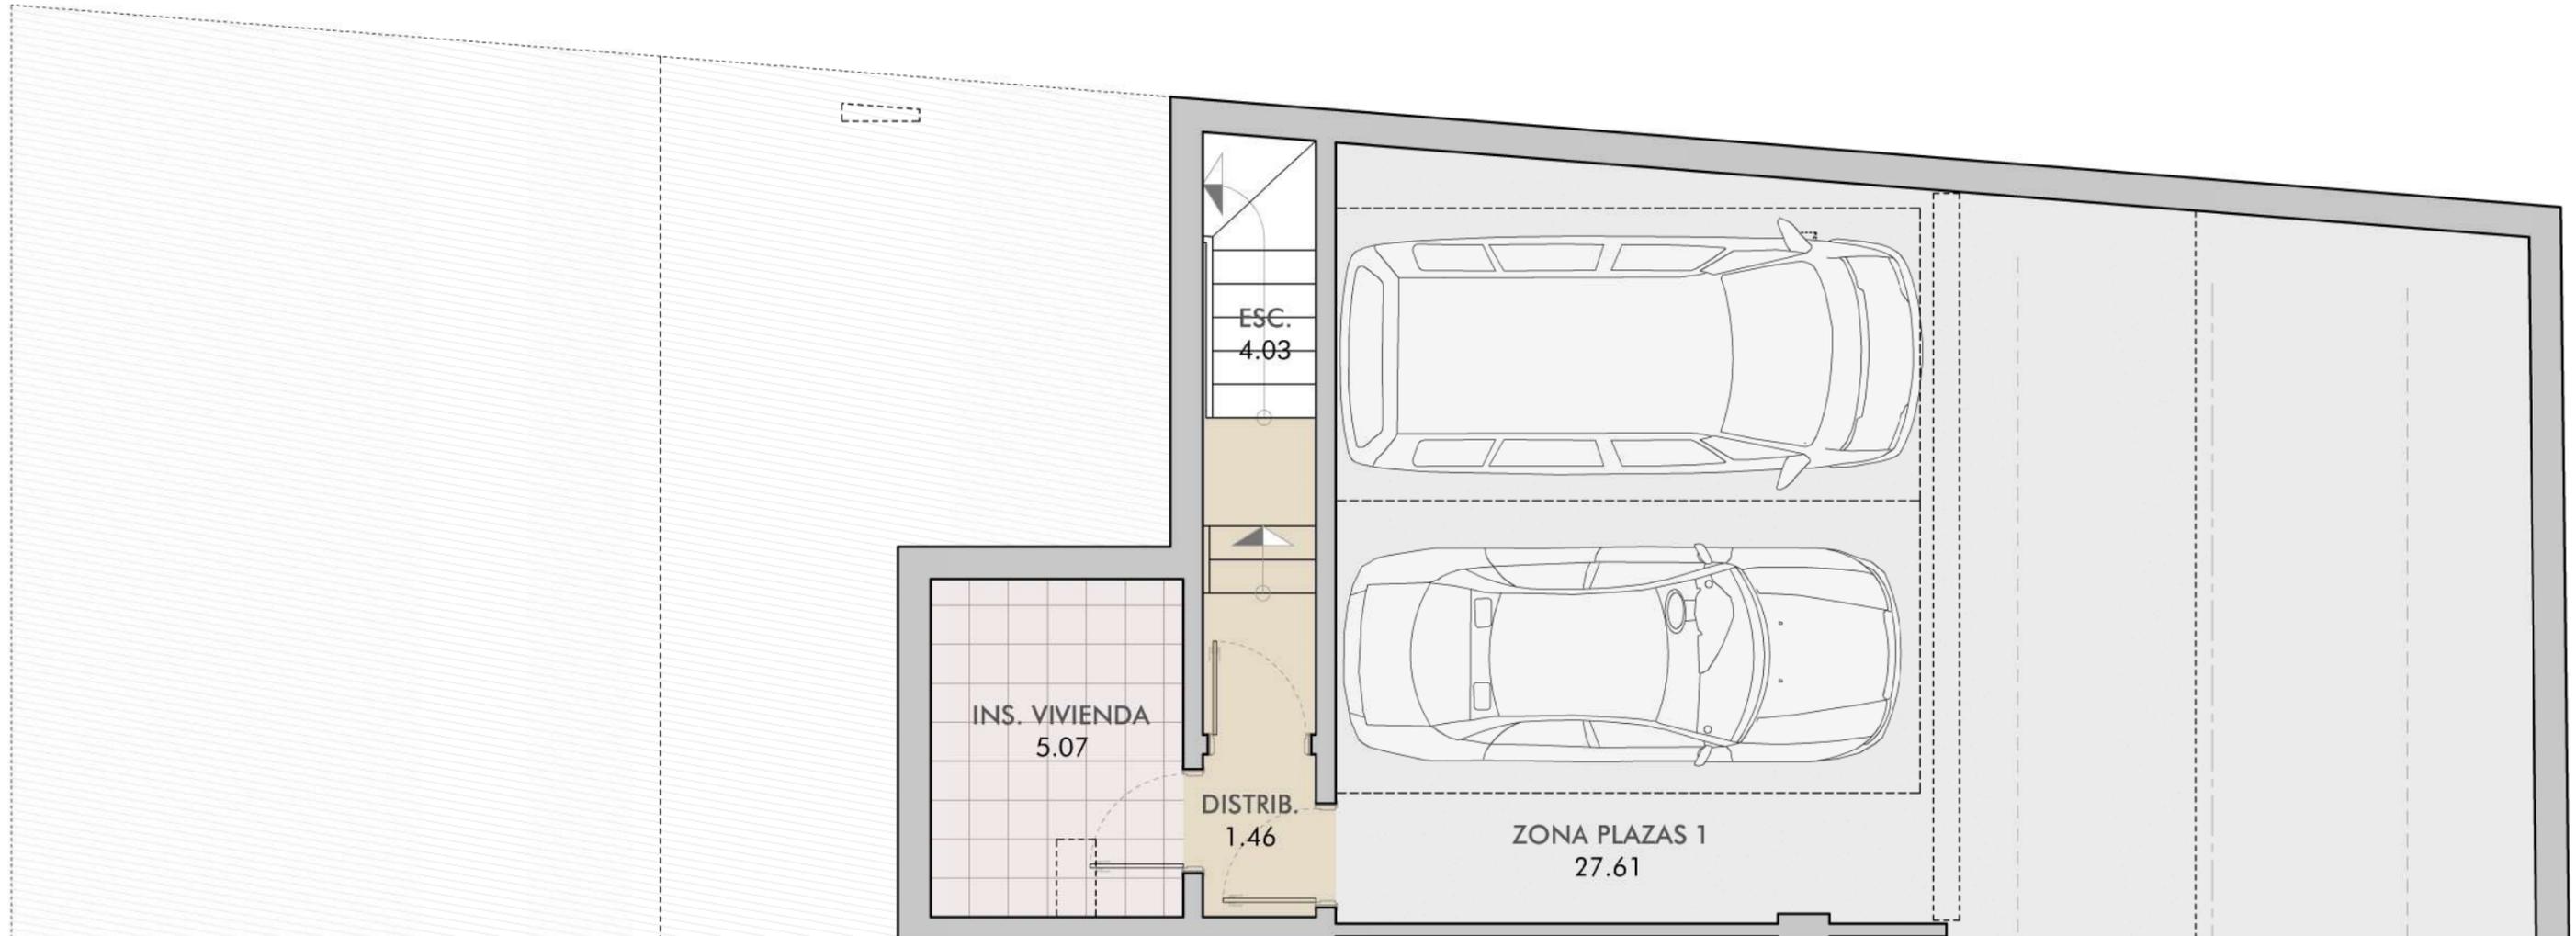

EL BALCÓN DEL  
**Arroyo** S. Coop.

P-1	
PLANTA DE GARAJE	
SUP. UTIL INTERIOR	38,17 m <sup>2</sup>
SUP. UTIL EXTERIOR	0,00 m <sup>2</sup>
SUP. UTIL TOTAL	38,17 m <sup>2</sup>
SUP. CONSTRUIDA	44,01 m <sup>2</sup>

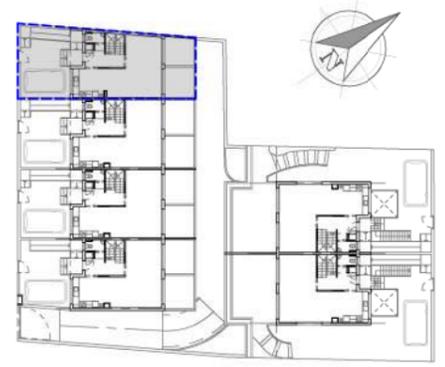

EL PRESENTE DOCUMENTO ES DE CARÁCTER INFORMATIVO Y PODRÁ EXPERIMENTAR VARIACIONES POR EXIGENCIAS TÉCNICAS DEL PROYECTO. TODO EL MOBILIARIO, INCLUIDO EL DE LA COCINA, ES MERAMENTE INFORMATIVO. LOS GIROS DE LAS PUERTAS Y DISTRIBUCIÓN DE APARATOS SANITARIOS NO SON VINCULANTES. LAS SUPERFICIES EXPRESADAS SON APROXIMADAS PUDIENDO EXPERIMENTAR MODIFICACIONES POR RAZONES DE ÍNDOLE TÉCNICA EN EL DESARROLLO DE LA EJECUCIÓN DE LA OBRA