
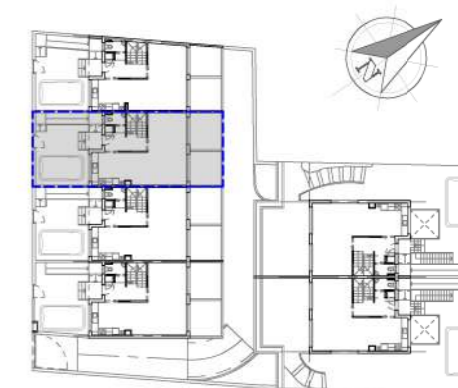



EL BALCÓN DEL
Arroyo S. Coop.

P-2	
SUP. TOTALES	
SUP. UTIL INTERIOR	140,02 m ²
SUP. UTIL EXTERIOR	71,76 m ²
SUP. UTIL TOTAL	211,78 m ²
SUP. CONSTRUIDA TOTAL	168,45 m ²

P-2	
PLANTA BAJA	
SUP. UTIL INTERIOR	45,95 m ²
SUP. UTIL EXTERIOR	55,96 m ²
SUP. UTIL TOTAL	101,91 m ²
SUP. CONSTRUIDA	55,05 m ²



NOTAS:
• PISCINA - SWIMSPA OPCIONAL

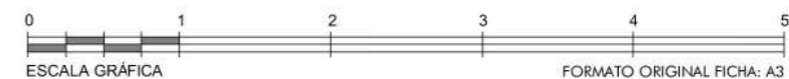

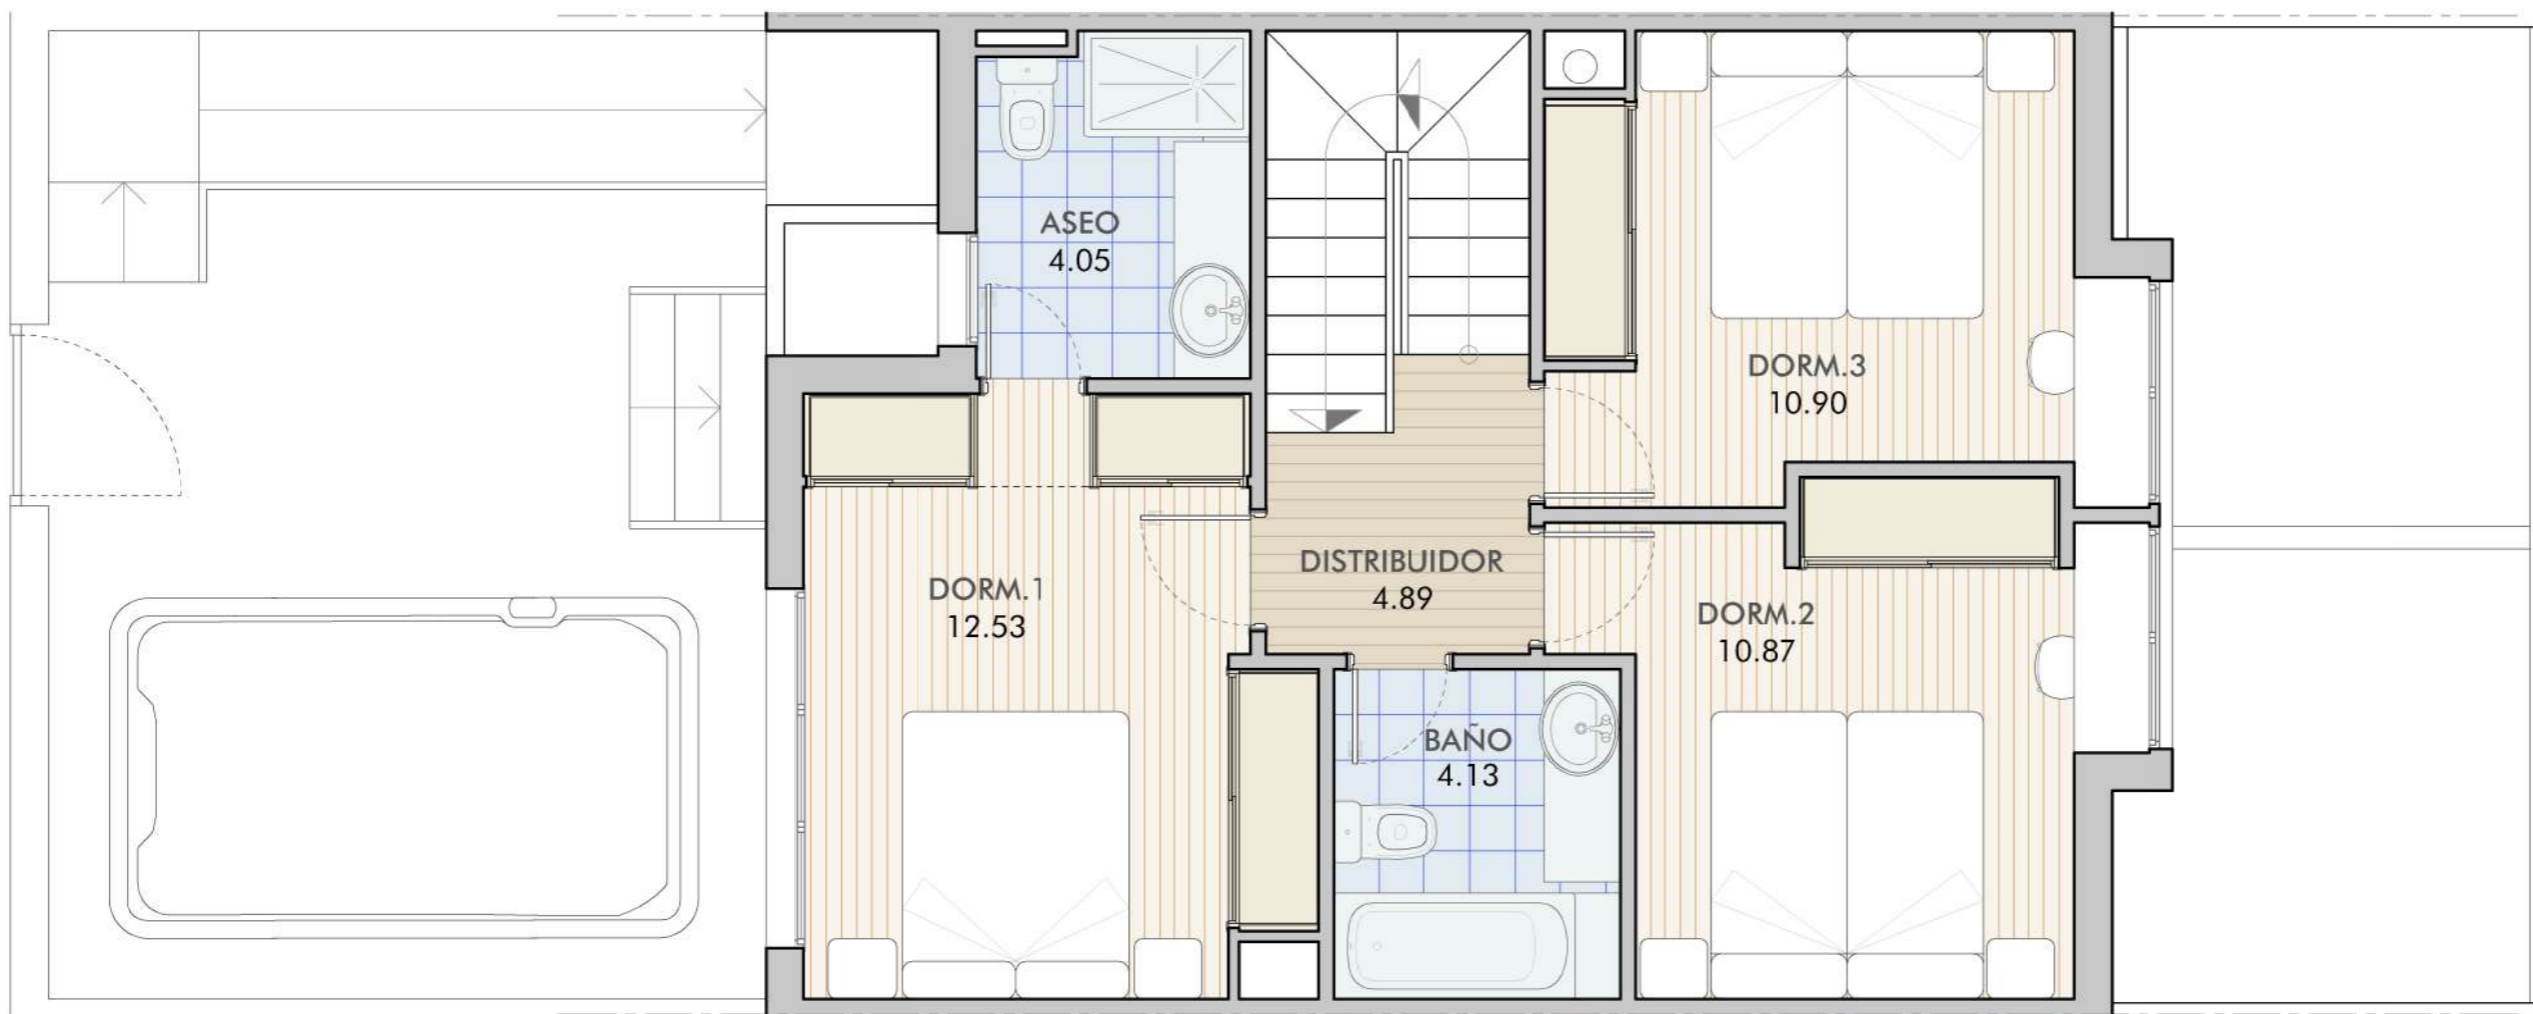


EL BALCÓN DEL
Arroyo S. Coop.

P-2	
PLANTA PRIMERA	
SUP. UTIL INTERIOR	47,37 m ²
SUP. UTIL EXTERIOR	0,00 m ²
SUP. UTIL TOTAL	47,37 m ²
SUP. CONSTRUIDA	57,75 m ²

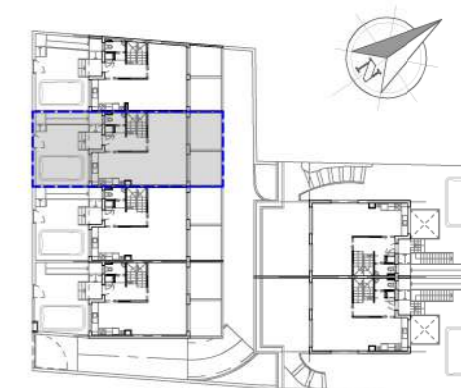
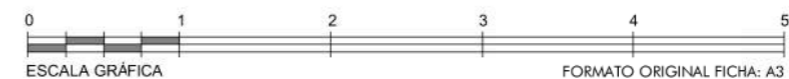


EL PRESENTE DOCUMENTO ES DE CARÁCTER INFORMATIVO Y PODRÁ EXPERIMENTAR VARIACIONES POR EXIGENCIAS TÉCNICAS DEL PROYECTO. TODO EL MOBILIARIO, INCLUIDO EL DE LA COCINA, ES MERAMENTE INFORMATIVO. LOS GIROS DE LAS PUERTAS Y DISTRIBUCIÓN DE APARATOS SANITARIOS NO SON VINCULANTES. LAS SUPERFICIES EXPRESADAS SON APROXIMADAS PUDIENDO EXPERIMENTAR MODIFICACIONES POR RAZONES DE ÍNDOLE TÉCNICA EN EL DESARROLLO DE LA EJECUCIÓN DE LA OBRA

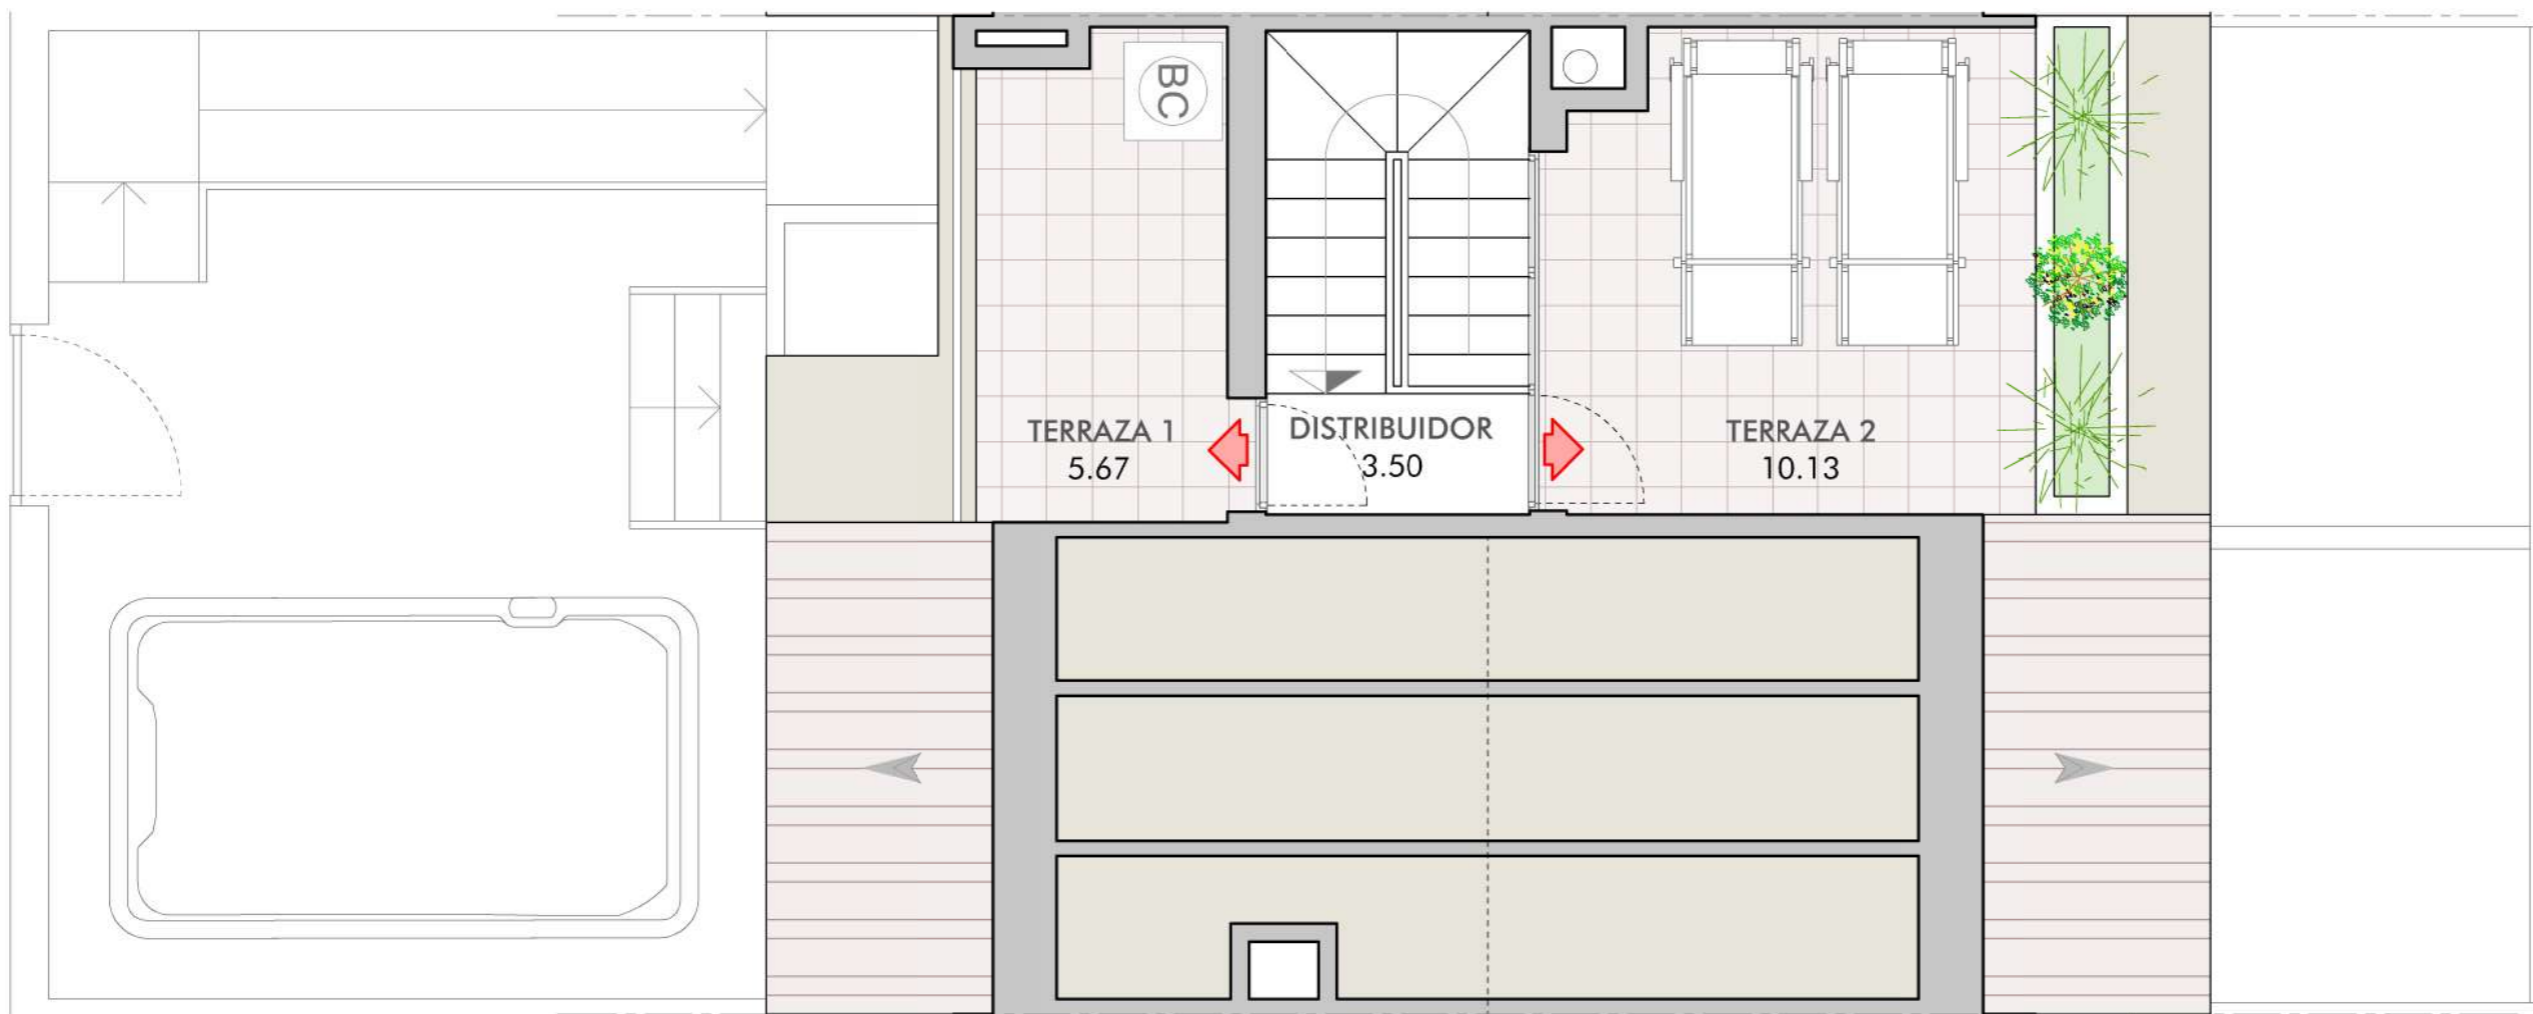


EL BALCÓN DEL
Arroyo S. Coop.

P-2	
PLANTA DE TERRAZAS	
SUP. UTIL INTERIOR	3,50 m ²
SUP. UTIL EXTERIOR	15,80 m ²
SUP. UTIL TOTAL	19,30 m ²
SUP. CONSTRUIDA	7,47 m ²

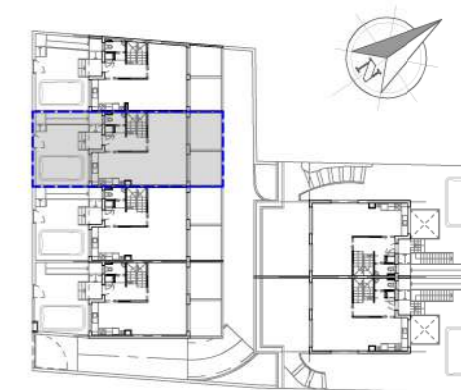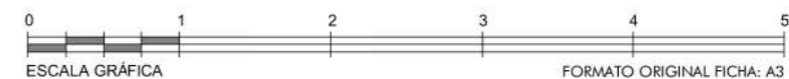

EL PRESENTE DOCUMENTO ES DE CARÁCTER INFORMATIVO Y PODRÁ EXPERIMENTAR VARIACIONES POR EXIGENCIAS TÉCNICAS DEL PROYECTO. TODO EL MOBILIARIO, INCLUIDO EL DE LA COCINA, ES MERAMENTE INFORMATIVO. LOS GIROS DE LAS PUERTAS Y DISTRIBUCIÓN DE APARATOS SANITARIOS NO SON VINCULANTES. LAS SUPERFICIES EXPRESADAS SON APROXIMADAS PUDIENDO EXPERIMENTAR MODIFICACIONES POR RAZONES DE ÍNDOLE TÉCNICA EN EL DESARROLLO DE LA EJECUCIÓN DE LA OBRA

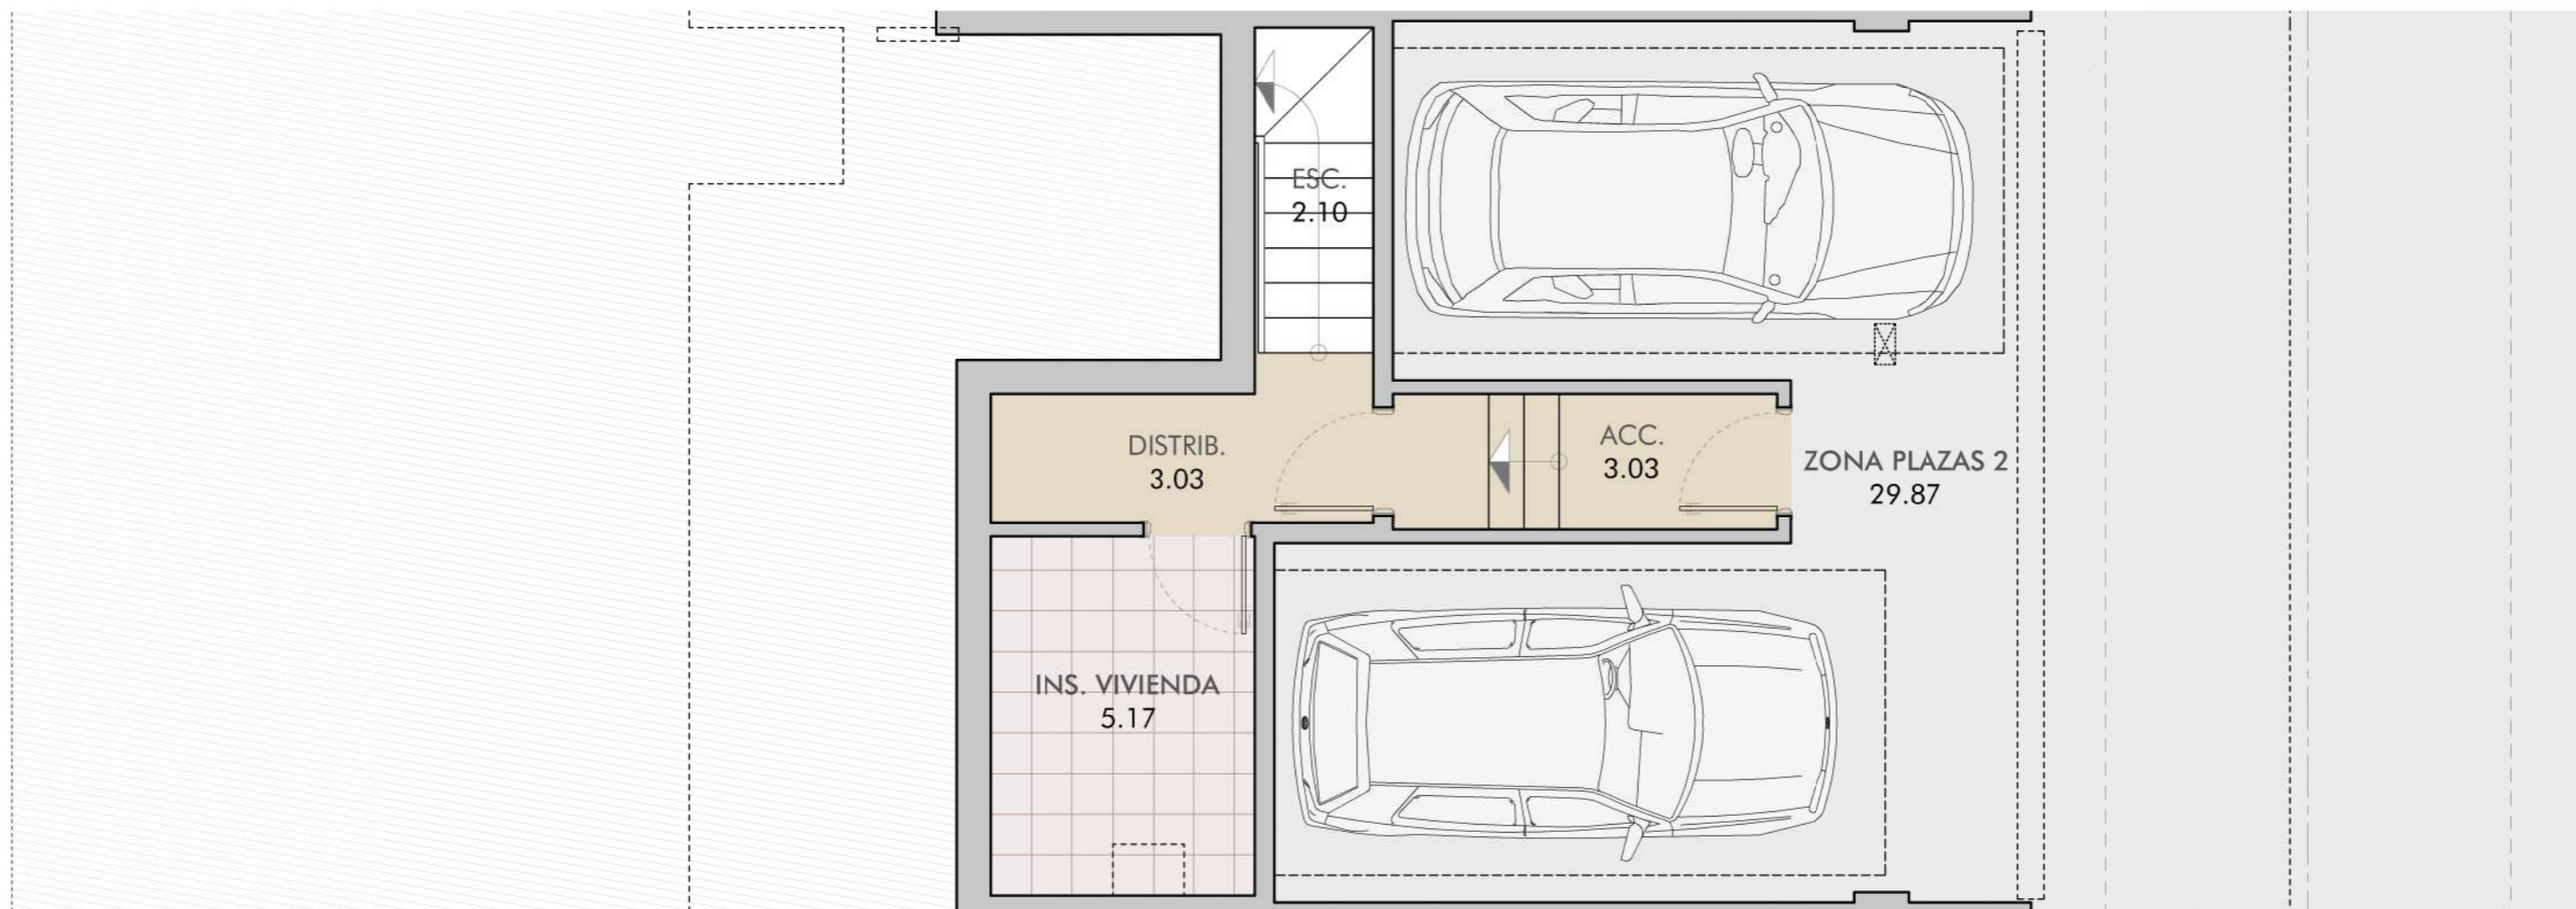

EL BALCÓN DEL
Arroyo S. Coop.

P-2	
PLANTA DE GARAJE	
SUP. UTIL INTERIOR	43,20 m ²
SUP. UTIL EXTERIOR	0,00 m ²
SUP. UTIL TOTAL	43,20 m ²
SUP. CONSTRUIDA	48,18 m ²

